Plat of Survey

Being a part of the Southeast quarter (1/4) of the Southeast quarter (1/4) of Section 19, Township 3 North, Range 5 East, Highland Township, Defiance County, Ohio.

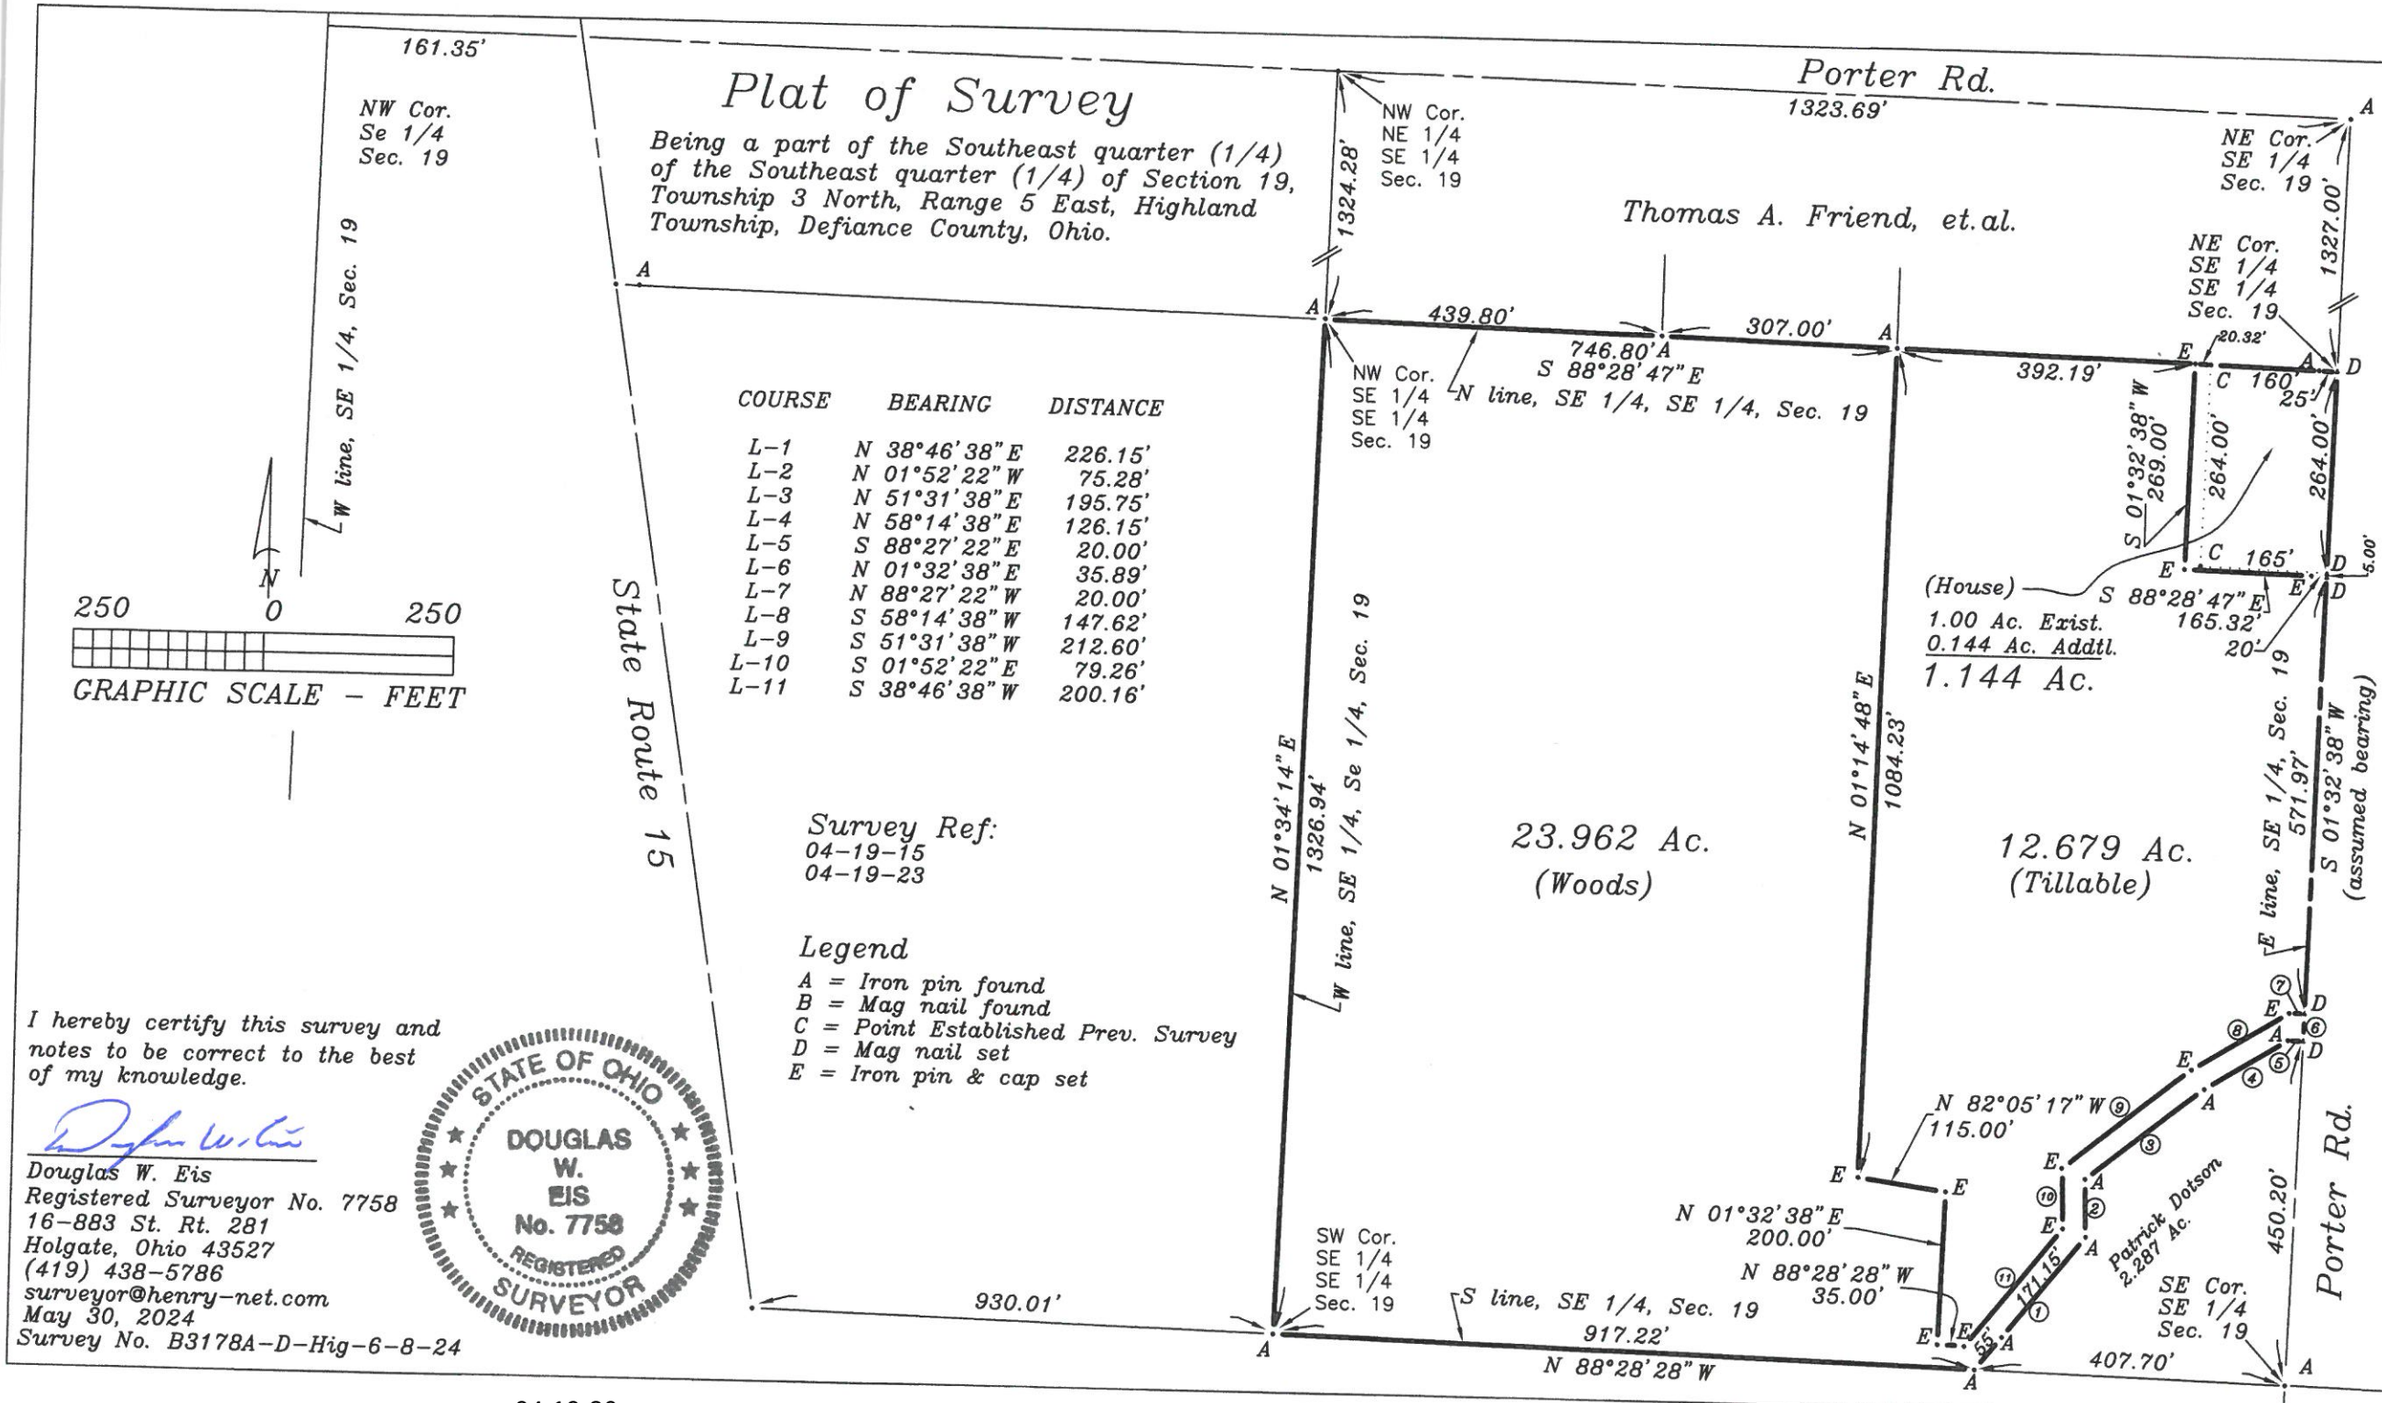

COURSE	BEARING	DISTANCE
L-1	N 38°46'38"E	226.15'
L-2	N 01°52'22"W	75.28'
L-3	N 51°31'38"E	195.75'
L-4	N 58°14'38"E	126.15'
L-5	S 88°27'22"E	20.00'
L-6	N 01°32'38"E	35.89'
L-7	N 88°27'22"W	20.00'
L-8	S 58°14'38"W	147.62'
L-9	S 51°31'38"W	212.60'
L-10	S 01°52'22"E	79.26'
L-11	S 38°46'38"W	200.16'

Survey Ref:
04-19-15
04-19-23

Legend
A = Iron pin found
B = Mag nail found
C = Point Established Prev. Survey
D = Mag nail set
E = Iron pin & cap set

I hereby certify this survey and notes to be correct to the best of my knowledge.

STATE OF OHIO
DOUGLAS W. EIS
No. 7758
REGISTERED SURVEYOR

Douglas W. Eis
Registered Surveyor No. 7758
16-883 St. Rt. 281
Holgate, Ohio 43527
(419) 438-5786
surveyor@henry-net.com

May 30, 2024
Survey No. B3178A-D-Hig-6-8-24