Plat of Survey

Being a part of the Northwest quarter (1/4) of Section 5, Township 5 North, Range 1 East, Milford Township, Defiance County, Ohio.

For... Janelle Weber OR 462 Page 65

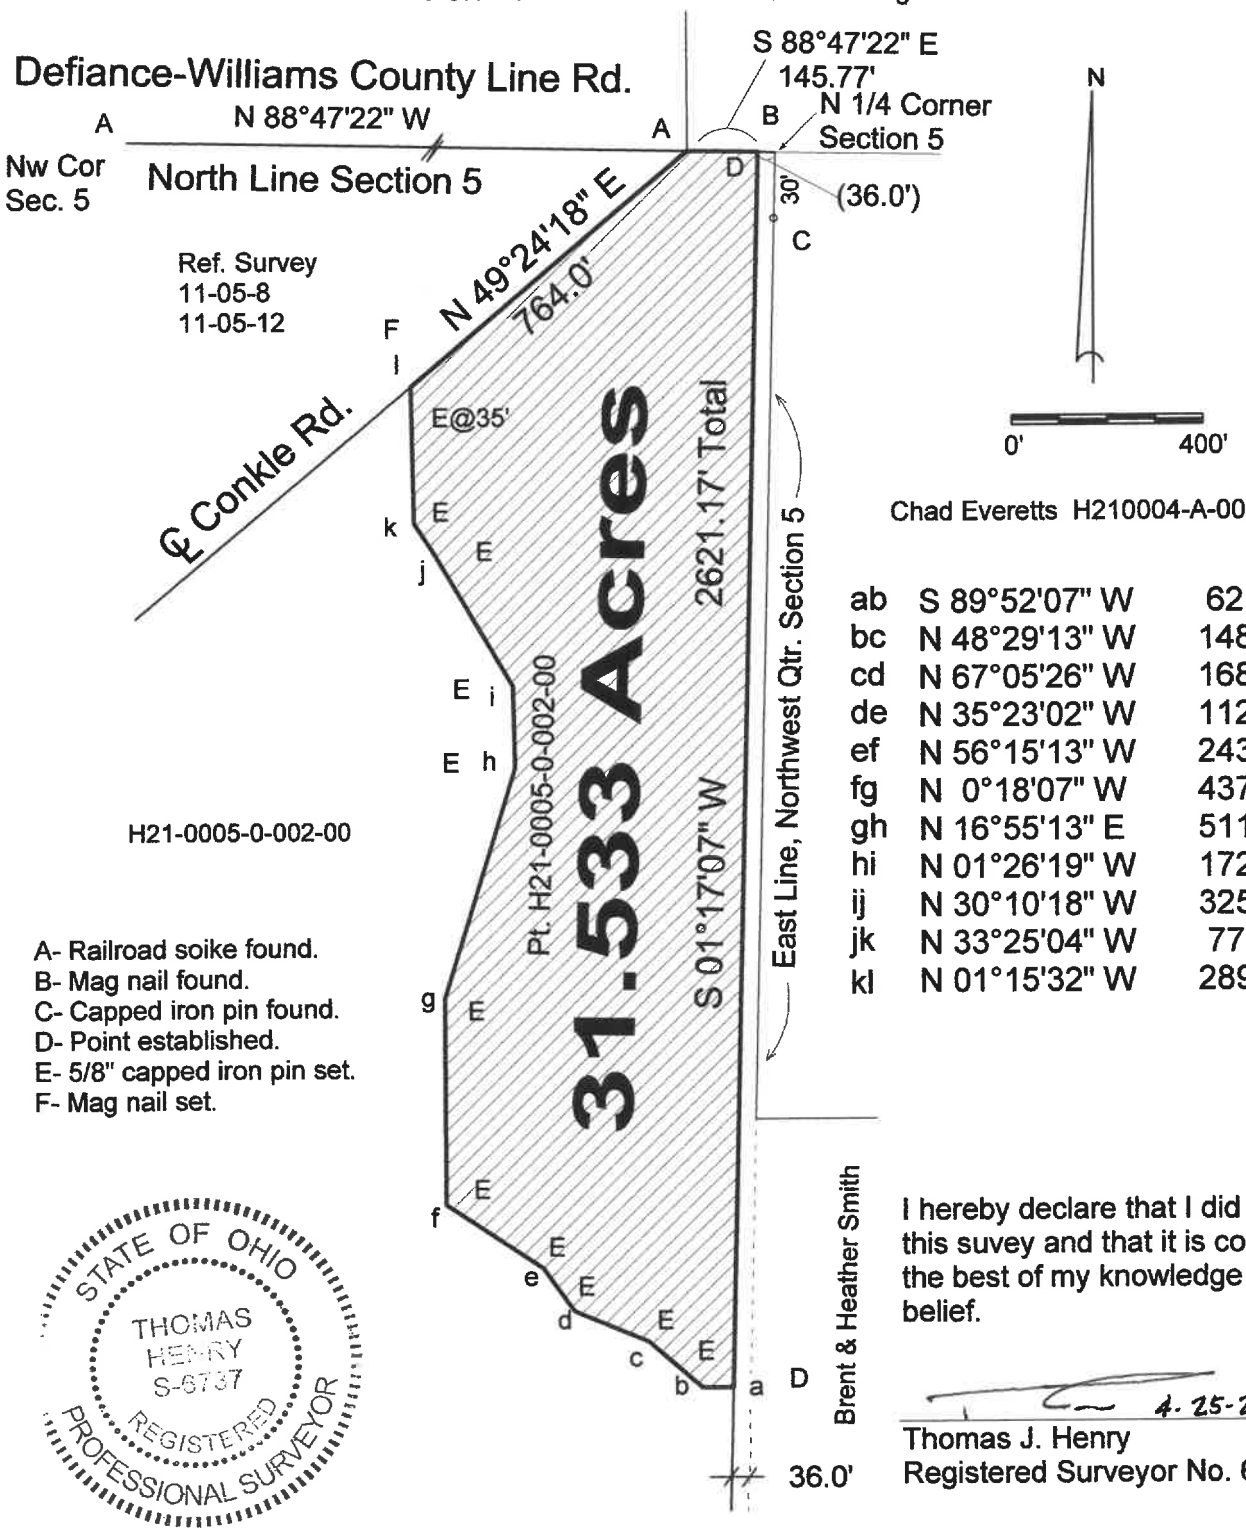

ab	S 89°52'07" W	62.56'
bc	N 48°29'13" W	148.84'
cd	N 67°05'26" W	168.10'
de	N 35°23'02" W	112.90'
ef	N 56°15'13" W	243.40'
fg	N 0°18'07" W	437.05'
gh	N 16°55'13" E	511.63'
hi	N 01°26'19" W	172.86'
ij	N 30°10'18" W	325.19'
jk	N 33°25'04" W	77.90'
kl	N 01°15'32" W	289.86'

A- Railroad soike found.
B- Mag nail found.
C- Capped iron pin found.
D- Point established.
E- 5/8" capped iron pin set.
F- Mag nail set.

STATE OF OHIO
THOMAS HENRY
S-6737
REGISTERED PROFESSIONAL SURVEYOR

I hereby declare that I did peform this suvey and that it is correct to the best of my knowledge and belief.

4-25-25

Thomas J. Henry
Registered Surveyor No. 6787

11-05-31